

Agencia delle Entrate
CATASTO FABBRICATI
Ufficio provinciale di
Catanzaro

Dichiarazione protocollo n. CZ0082333 del 31/10/2018
Planimetria di u.i.u. in Comune di Lamezia Terme
Via Umberto Boccioni

civ. SNC

Compilata da:
Serra Vincenzo
Iscritto all'albo:
Geometri
Prov. Catanzaro N. 2540

Identificativi Catastali:
Sezione: 13
Foglio: 908
Particella: 908
Subalterno: 1


Scheda n. 1 - Scala 1: 500

Part. 659

Part. 537

Part. 686

PIANO TERRA

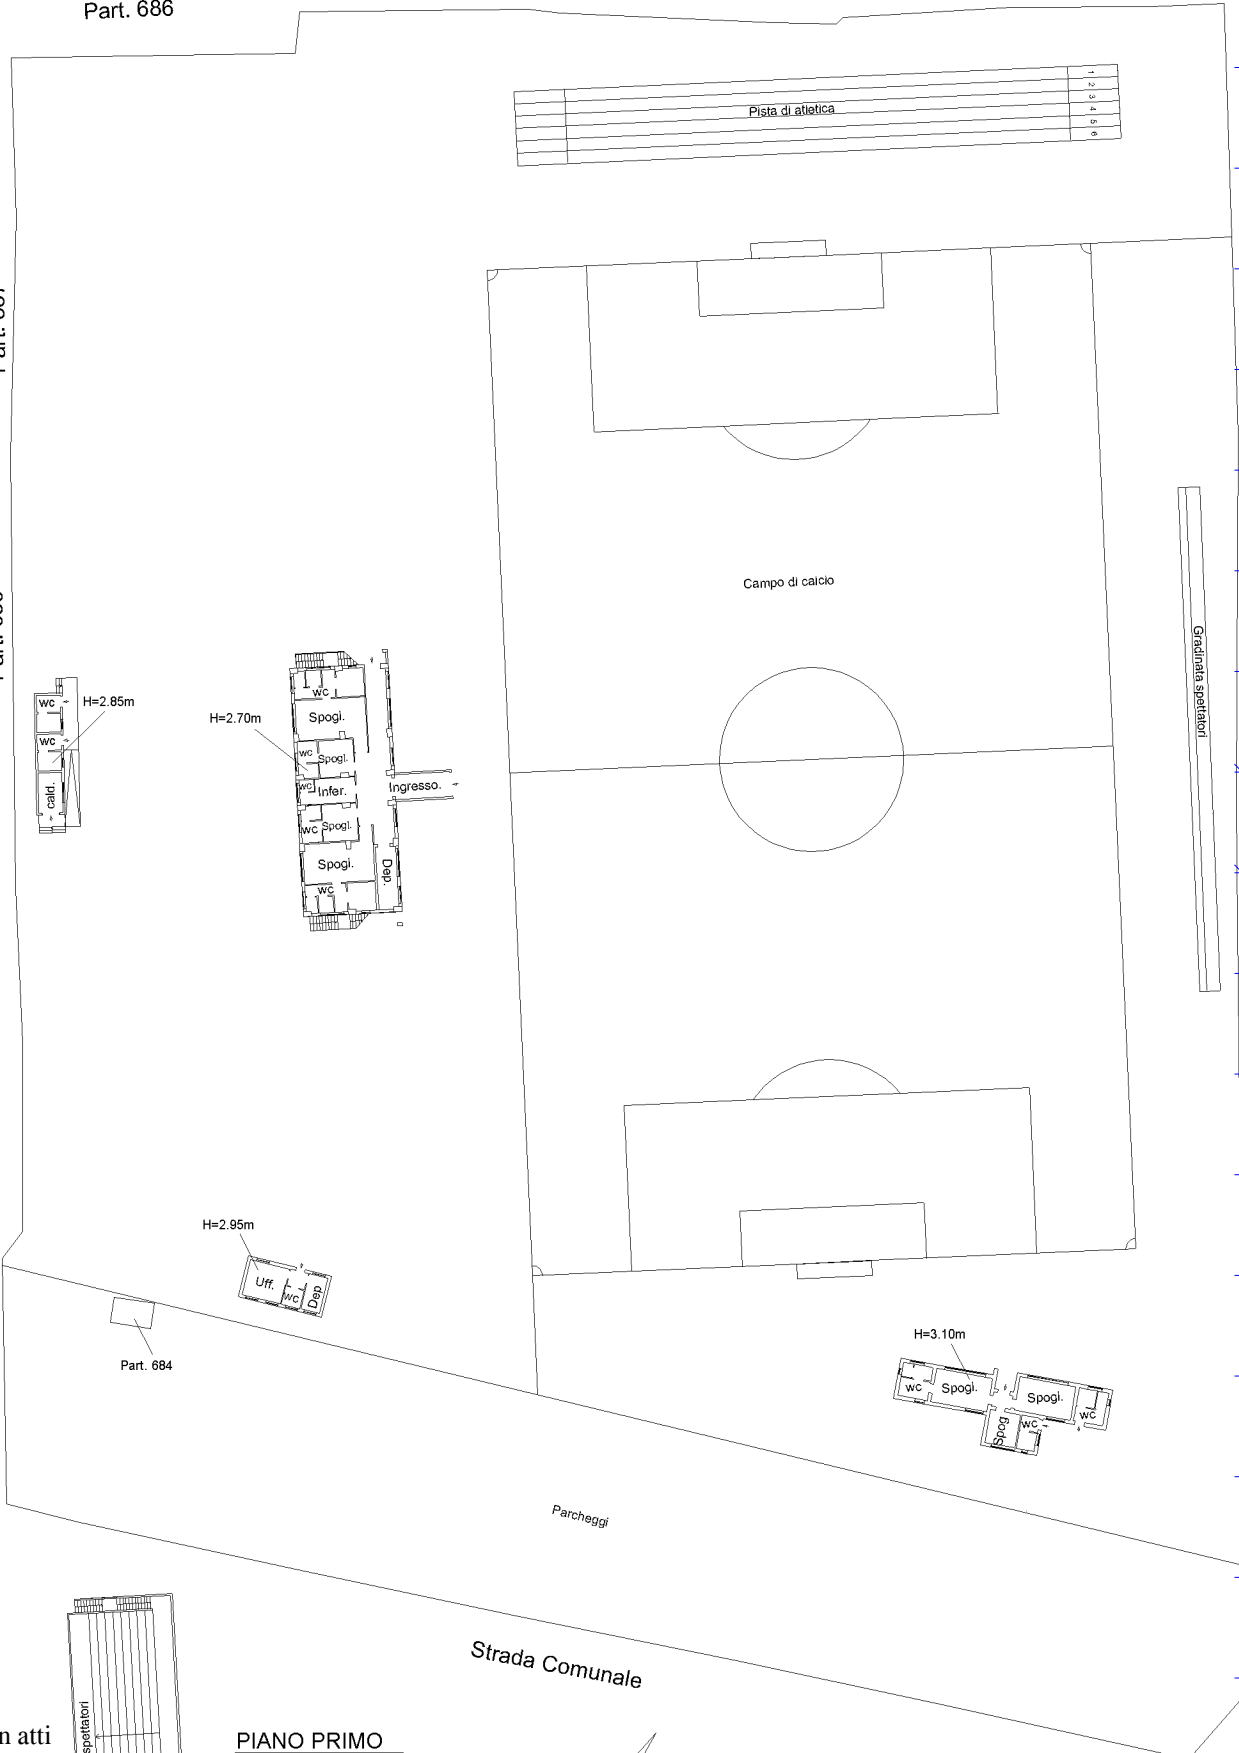

PIANO PRIMO

Ultima planimetria in atti

Catasto del Fabbricati - Situazione al 10/11/2018 - Comune di LAMEZIA TERME/S (M208) - < Foglio: 13 - Particella: 908 - Subalterno: 1 ->
VIA UMBERTO BOCCIONI SNC piano: T-1;

Agenzia delle Entrate
CATASTO FABBRICATI
Ufficio provinciale di
Catanzaro


Dichiarazione protocollo n. CZ0082333 del 31/10/2018
Planimetria di u.i.u. in Comune di Lamezia Terme
Via Umberto Boccioni civ. SNC

Identificativi Catastali:
Sezione:
Foglio: 13
Particella: 908
Subalterno: 1

Compilata da:
Serra Vincenzo
Iscritto all'albo:
Geometri
Prov. Catanzaro N. 2540

Scheda n. 2.2
Scala 1: 500

Ultima planimetria in atti

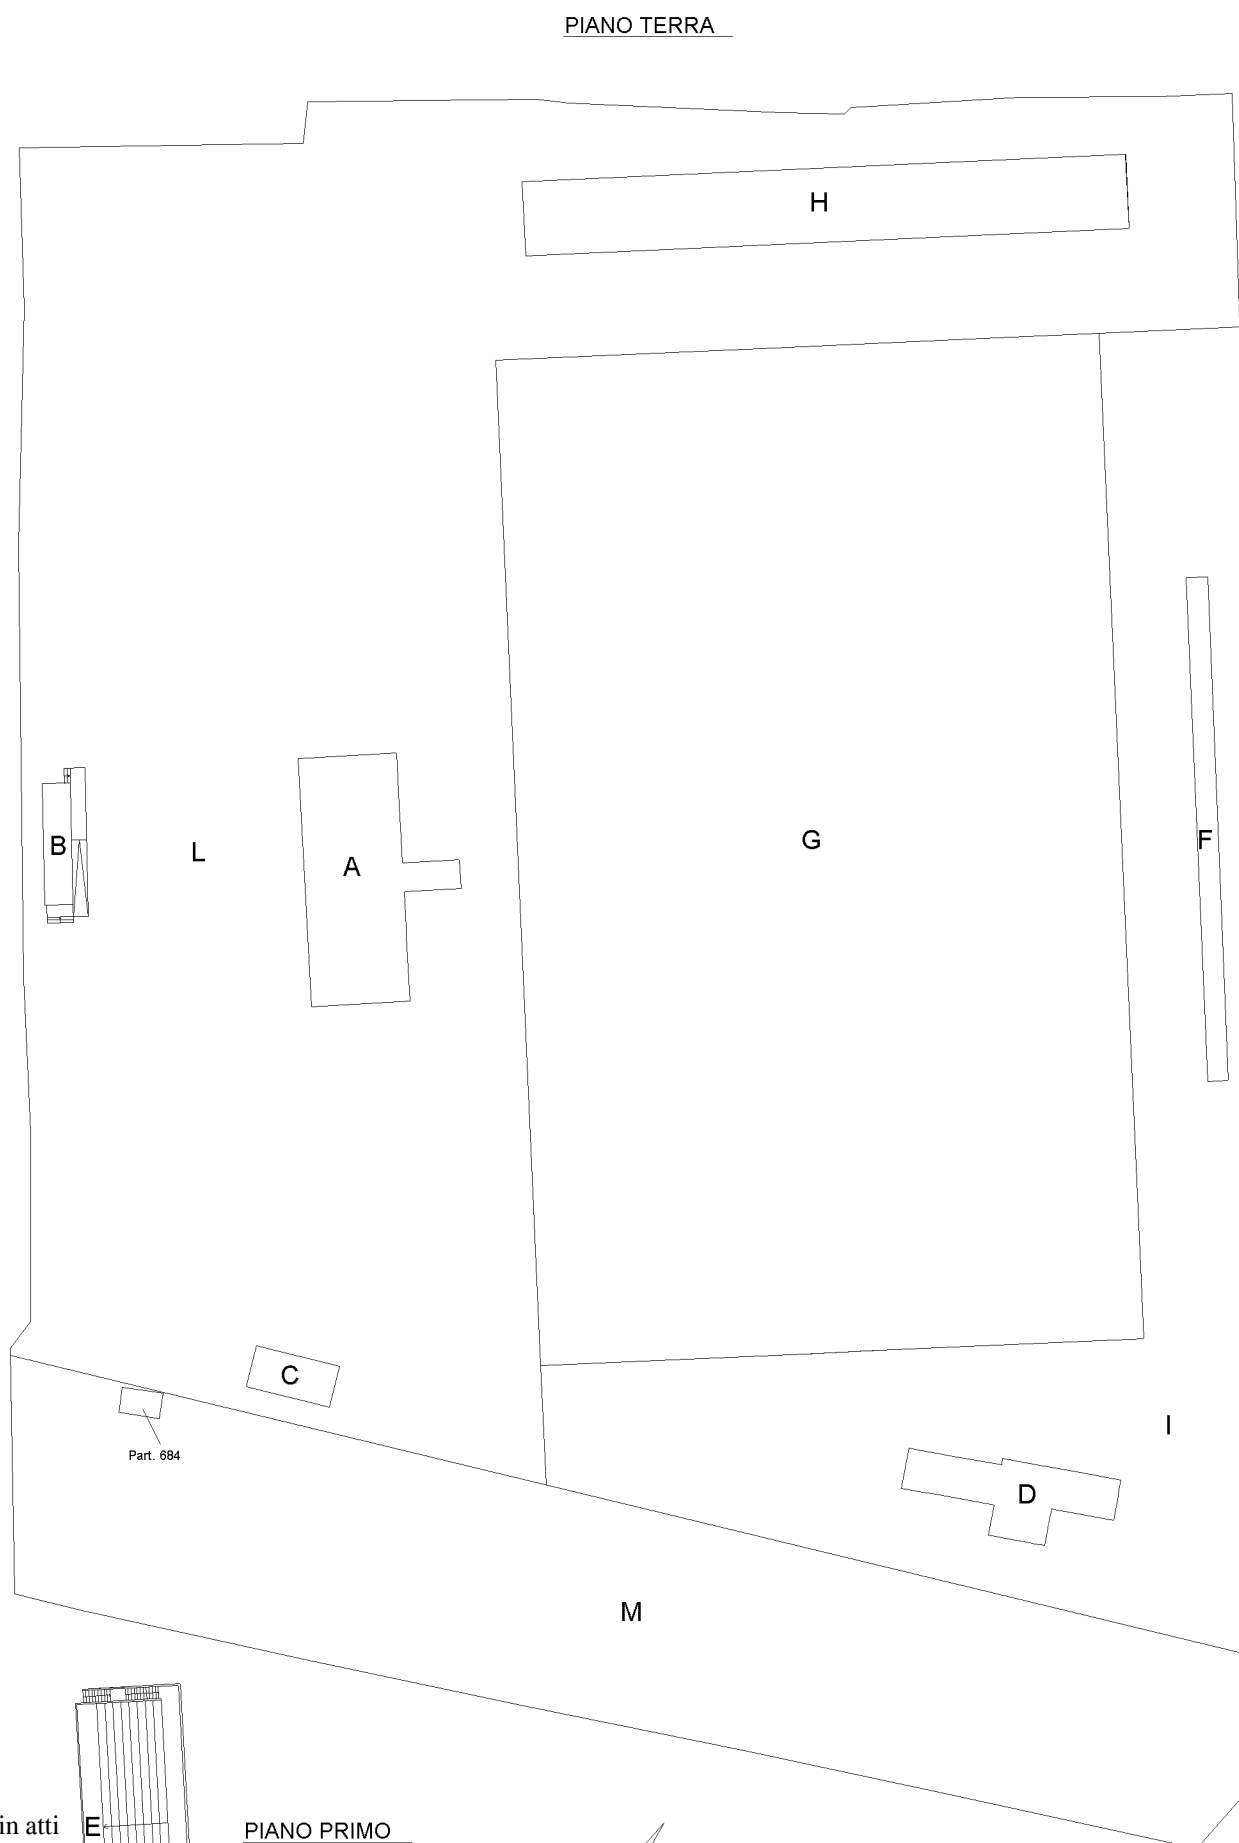

Catasto dei Fabbricati - Situazione al 07/11/2019 - Comune di LAMEZIA TERME/S (M208) - < Foglio: 13 - Particella: 908 - Subalterno: 1 >
VIA UMBERTO BOCCIONI SNC piano: T-1;