

Direzione Provinciale di Catanzaro  
 Ufficio Provinciale - Territorio  
 Servizi Catastali  
 Comune di: LAMEZIA TERME  
 Elenco Subalterni

ACCERTAMENTO DELLA PROPRIETA IMMOBILIARE URBANA  
 ELENCO DEI SUBALTERNI ASSEGNATI

Comune		Sezione	Foglio	Particella		Tipo mappale	del:
LAMEZIA TERME			94	667		15429	
Sub	UBICAZIONE via/piazza	n° civ	Piani	Scala	Int.	DESCRIZIONE	
1						SOPPRESSO	
2	via savutano	SNC	T-1			STADIO RENDA	

Unità immobiliari n. 2

Tributi erariali: 0,00

Visura telematica

Agenzia delle Entrate  
**CATASTO FABBRICATI**  
Ufficio provinciale di  
Catanzaro

Dichiarazione protocollo n. CZ0015771 del 07/03/2019  
Planimetria di u.i.u. in Comune di Lamezia Terme - Sambiase  
Via Savutano  
civ. SNC

Identificativi Catastali:  
Sezione:  
Foglio: 94  
Particella: 667  
Subalterno: 2


Compilata da:  
Curado Massimiliano  
Iscritto all'albo:  
Geometri  
Prov. Catanzaro  
N. 02731

Scala 1:1000

PIANO TERRA

PIANO PRIMO

TERRENO DI GIOCO PRINCIPALE
TERRENO DI GIOCO SECONDARIO
CAMMINAMENTI E RAMPE
PISTA ATLETICA
TERRENO LIBERO
TRIBUNE SCOPERTE
SPOGLIATOI- SERVIZI- UFFICI - TRIBUNA COPERTA
BIGLIETTERIA - QUADRO ELETTRICO - DEPOSITO
LOCALI WC SPETTATORI
LOCALI WC SPETTATORI

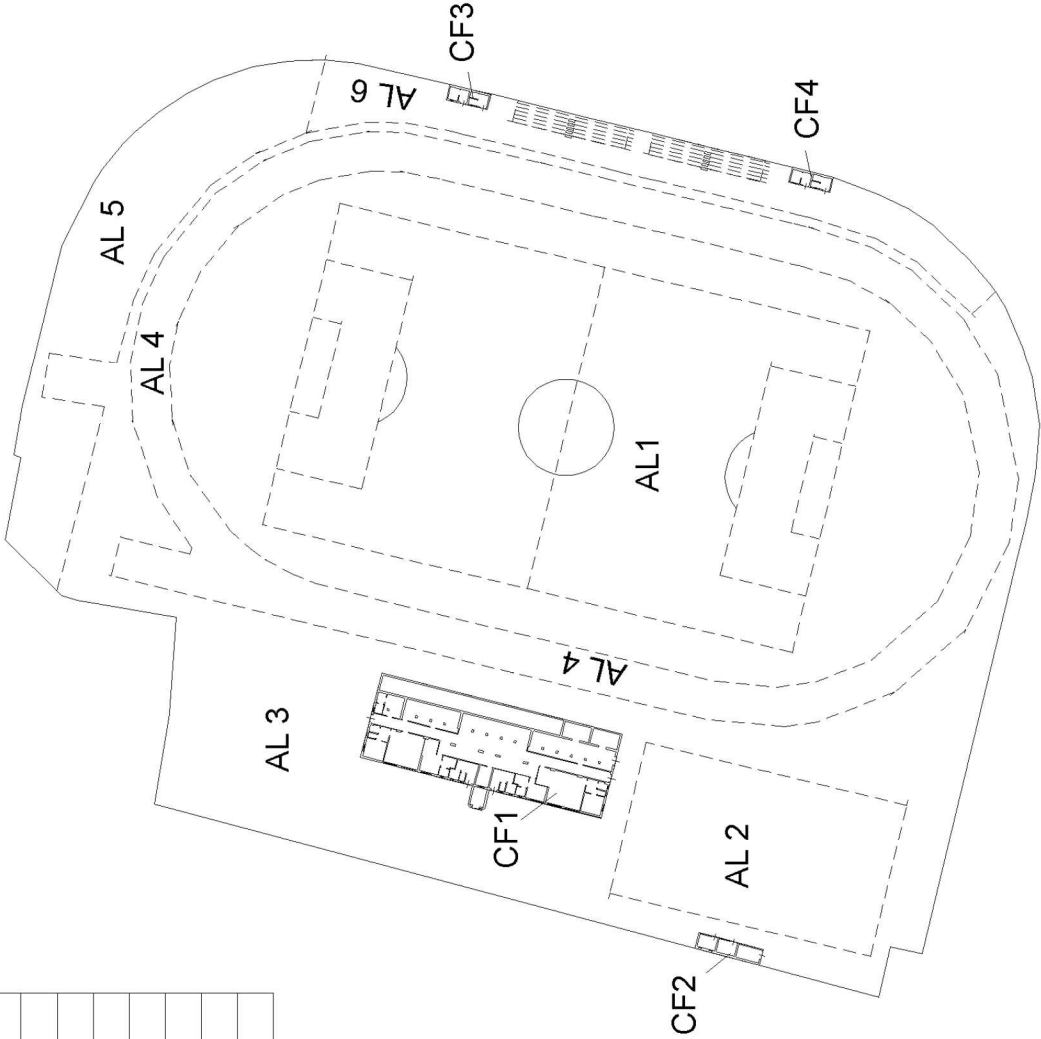

Agenzia delle Entrate  
**CATASTO FABBRICATI**  
Ufficio provinciale di  
Catanzaro

Dichiarazione protocollo n. CZ0015771 del 07/03/2019  
Planimetria di u.i.u. in Comune di Lamezia Terme - Sambiase  
Via Savutano  
civ. SNC


Identificativi Catastali:  
Sezione: Foglio: 94  
Particella: 667  
Subalterno: 2

Compilata da:  
Curado Massimiliano  
Iscritto all'albo:  
Geometri  
Prov. Catanzaro N. 02731


Scala 1: 200

CF 1 SPOGLIATOI - SERVIZI - UFFICI - TRIBUNA COPERTA

PIANO  
TERRA

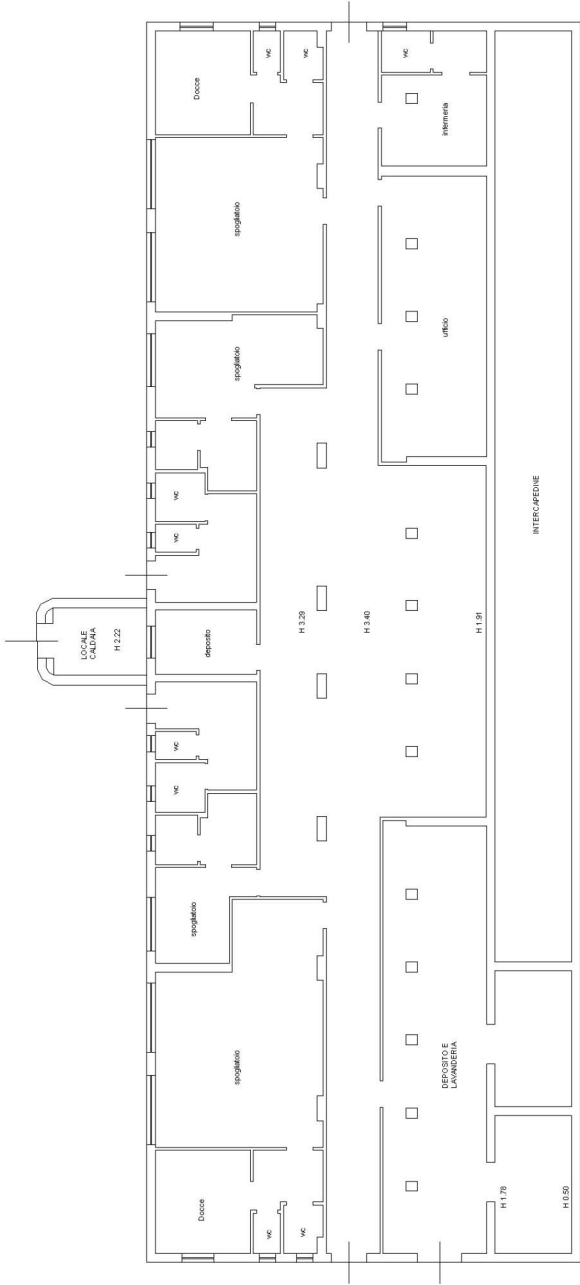

PIANO PRIMO

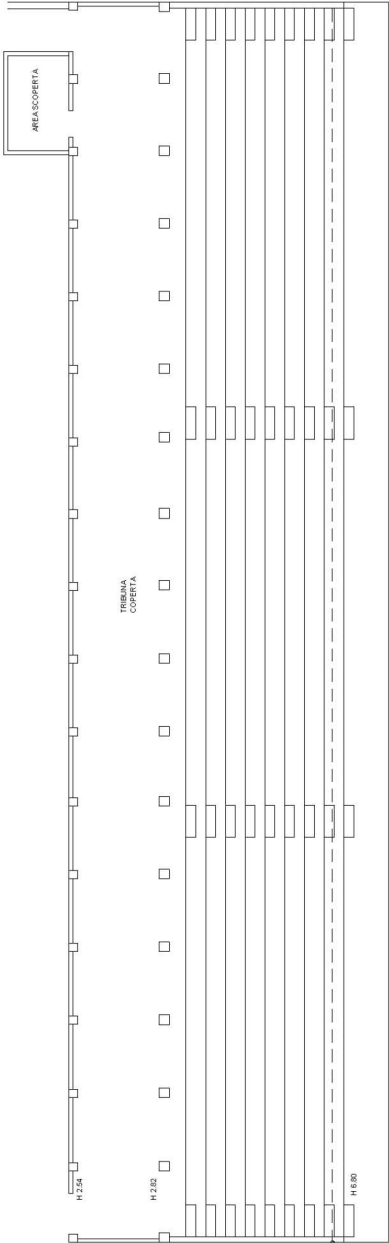

Agenzia delle Entrate  
CATASTO FABBRICATI  
Ufficio Provinciale di  
Catanzaro



Dichiarazione protocollo n. CZ0015771 del 07/03/2019	
Planimetria di u.i.u. in Comune di Lamezia Terme - Sambiase	
Via Savutano civ. SNC	
Identificativi Catastali:	Compilata da:
Sezione:	Currado Massimiliano
Foglio: 94	Iscritto all'albo:
Particella: 667	Geometri
Subalterno: 2	Prov. Catanzaro N. 02731

Scheda n. 3      Scala 1:100

CF 2 BIGLIETTERIA - QUADRO ELETTRICO -  
SPOGLIATOI

PIANO TERRA

H 2.96

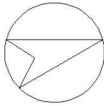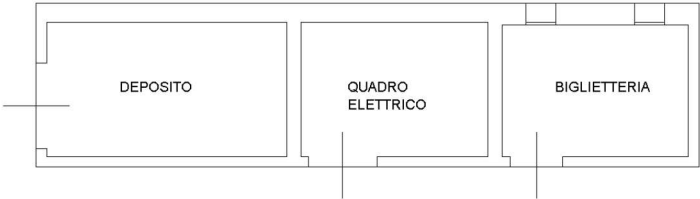


Agenzia delle Entrate  
CATASTO FABBRICATI  
Ufficio Provinciale di  
Catanzaro

Dichiarazione protocollo n. CZ0015771 del 07/03/2019	
Planimetria di u.i.u. in Comune di Lamezia Terme - Sambiase	
Via Savutano civ. SNC	
Identificativi Catastali:	Compilata da:
Sezione:	Currado Massimiliano
Foglio: 94	Iscritto all'albo:
Particella: 667	Geometri
Subalterno: 2	Prov. Catanzaro N. 02731

Scheda n. 4      Scala 1:100



CF 3 LOCALI WC  
SPETTATORI  
PIANO TERRA

H 3.00

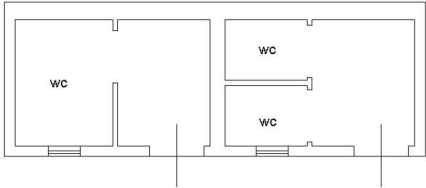

CF 4 LOCALI WC  
SPETTATORI  
PIANO TERRA

H 3.00

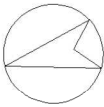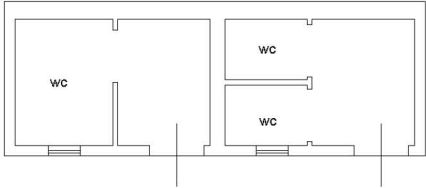



Direzione Provinciale di Catanzaro  
Ufficio Provinciale - Territorio  
Servizi Catastali

## Visura per immobile

### Situazione degli atti informatizzati al 08/03/2019

Data: 08/03/2019 - Ora: 11.40.45    Fine

Visura n.: T115877 Pag: 1

<b>Dati della richiesta</b>	<b>Comune di LAMEZIA TERME ( Codice: M208R)</b> <b>Sezione di SAMBIASE (Provincia di CATANZARO)</b>
<b>Catasto Fabbricati</b>	<b>Foglio: 94 Particella: 667 Sub.: 2</b>

#### Unità immobiliare

N.	DATI IDENTIFICATIVI				DATI DI CLASSAMENTO							DATI DERIVANTI DA
	Sezione	Foglio	Particella	Sub	Zona	Micro	Categoria	Classe	Consistenza	Superficie	Rendita	
	Urbana				Cens.	Zona				Catastale		
1		94	667	2	1		D/6				Euro 34.847,34	VARIAZIONE del 07/03/2019 protocollo n. CZ0015771 in atti dal 07/03/2019 DICHIARAZIONE UIU ART 19 DL78/10 (n. 2980.1/2019)
<b>Indirizzo</b>			VIA SAVUTANO SNC piano: T-1;									
<b>Annotazioni</b>			classamento e rendita proposti (D.M. 701/94)									

#### INTESTATO

N.	DATI ANAGRAFICI	CODICE FISCALE	DIRITTI E ONERI REALI
1	COMUNE DI LAMEZIA TERME CON SEDE IN LAMEZIA	00301390795*	(1) Proprieta` per 1000/1000

Mappali Terreni Correlati

Codice Comune M208 - Sezione B - Foglio 94 - Particella 667

Unità immobiliari n. 1


Tributi erariali: Euro 0,90

Visura telematica

\* Codice Fiscale Validato in Anagrafe Tributaria

<b>ELABORATO PLANIMETRICO</b>	Compilato da: Currado Massimiliano		Iscritto all'albo: Geometri	Prov. Catanzaro	N. 02731
	Comune di Lamezia Terme - Sambiasi	Sezione: Foglio: 94	Particella: 667	Prp. <del>66644</del> n. <del>620813771</del>	07/03/2019 del
Dimostrazione grafica dei subalterni			Tipo Mappale n. 15429 del 06/03/2019 Scala 1 : 1000		


PIANO TERRA

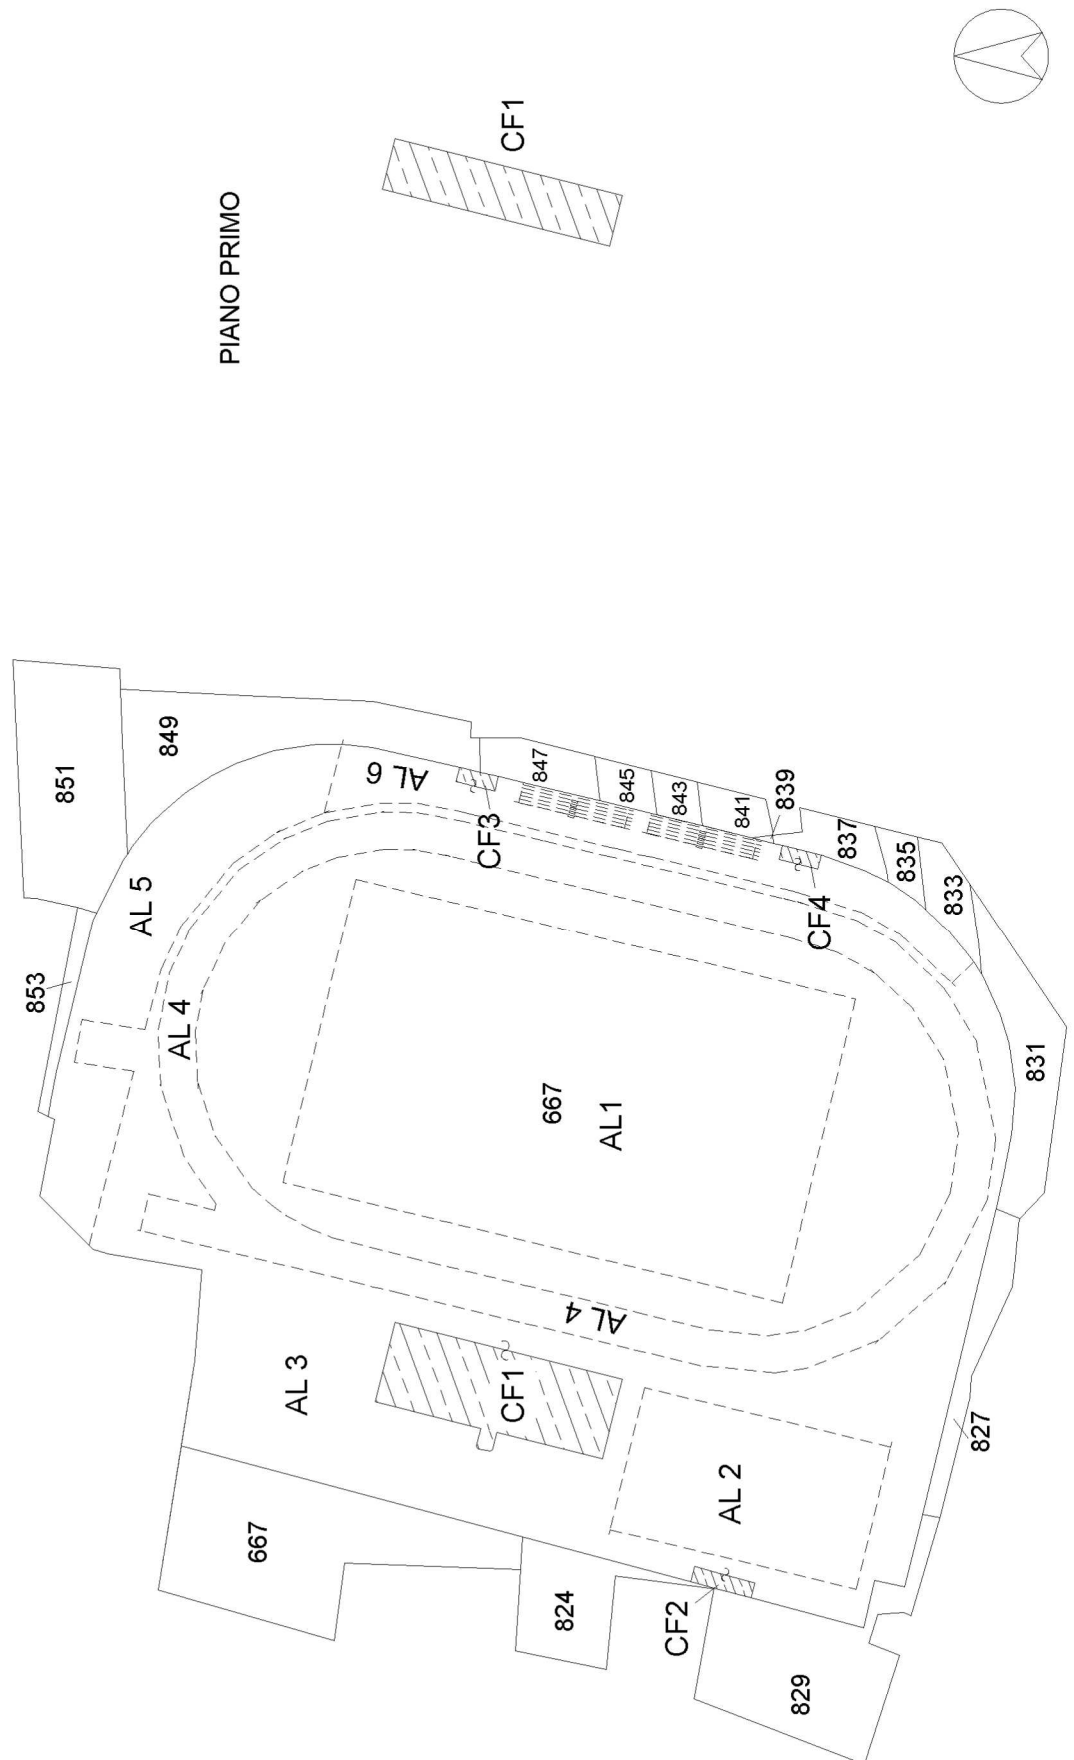

Agenzia delle Entrate  
CATASTO FABBRICATI  
Ufficio principale di Catanzaro

ELABORATO PIANIMETRICO	Compilato da: Currado Massimiliano	Iscritto all'albo: Geometri	Prov. Catanzaro	N. 02731
Comune di Lamezia Terme - Sambiase	Sezione: Foglio: 94	Particella: 667	Precedenza n. 07/03/2019 del	
Dimostrazione grafica dei subalterni				
Tipo Mappale n. 15429 del 06/03/2019 Scala 1 : 1000				

PIANO TERRA

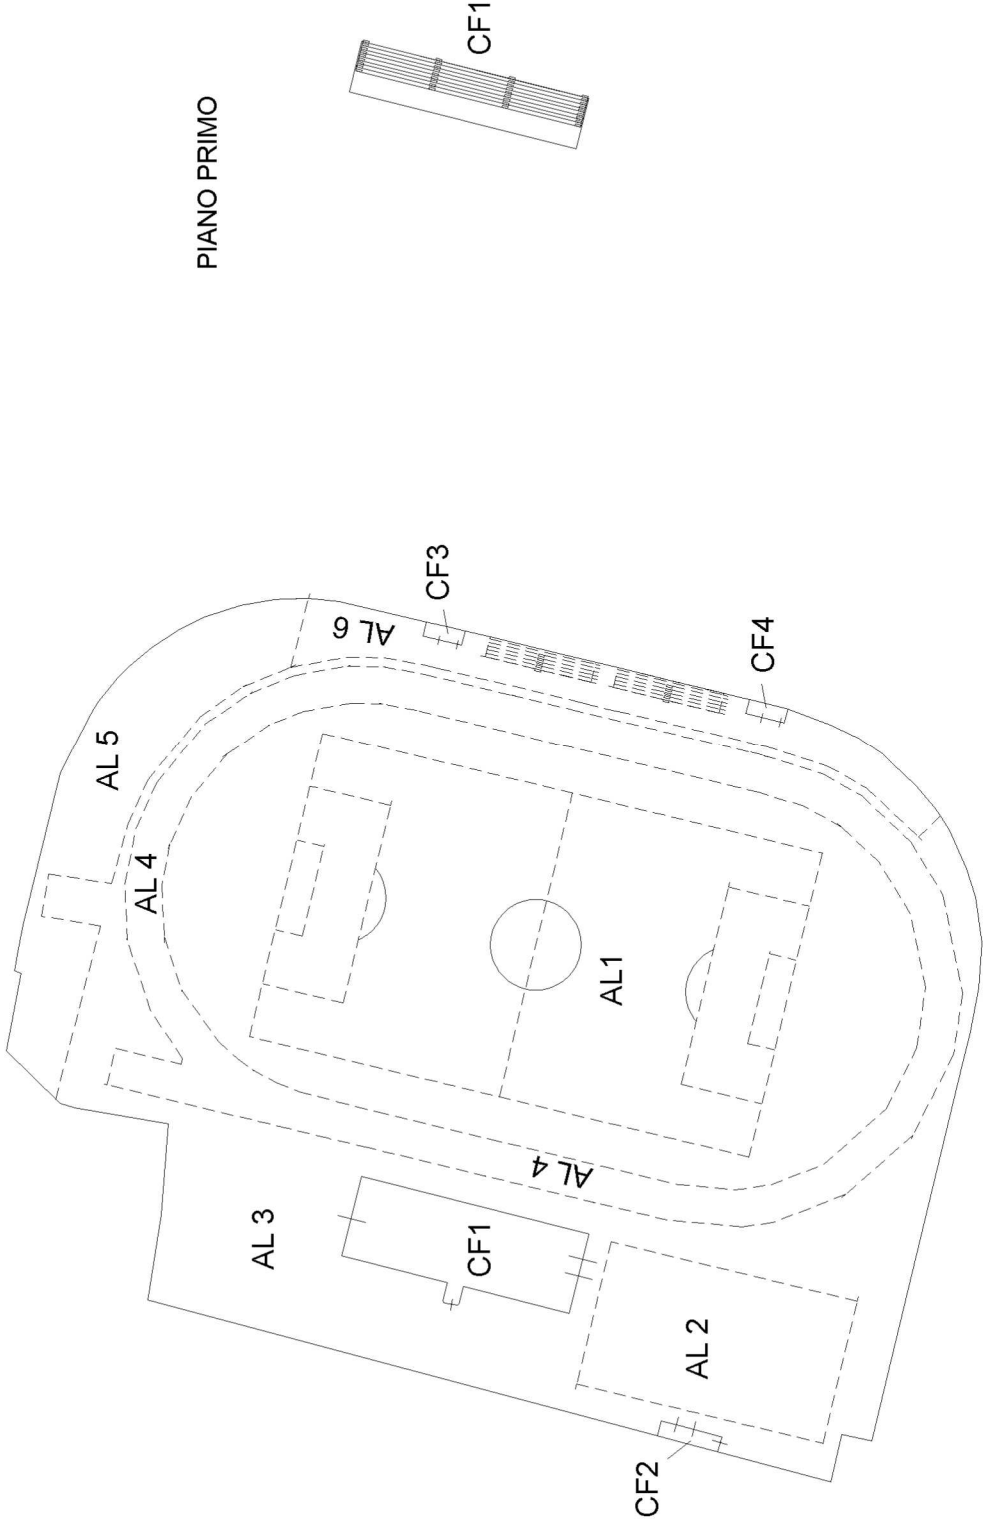

PIANO PRIMO

Ultima planimetria in atti

Data: 08/03/2019 - n. T116639 - Richiedente: Telematico

Totale schede: 1 - Formato di acquisizione: A3(297x420) - Formato stampa richiesto: A4(210x297) - Fattore di scala non utilizzabile